
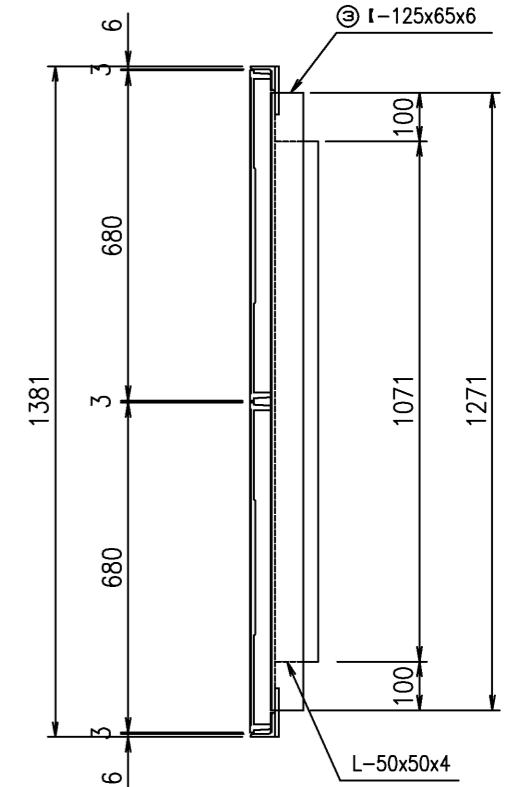
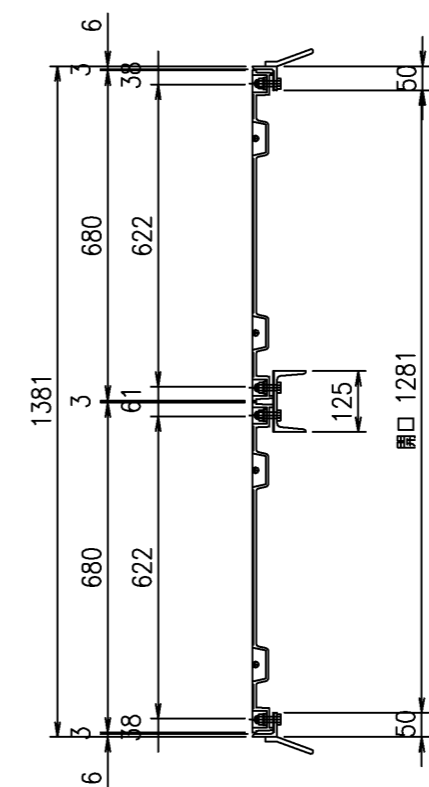


SR-改 1281x2540

平面図 S=1:15




A-A断面図

B-B断面図

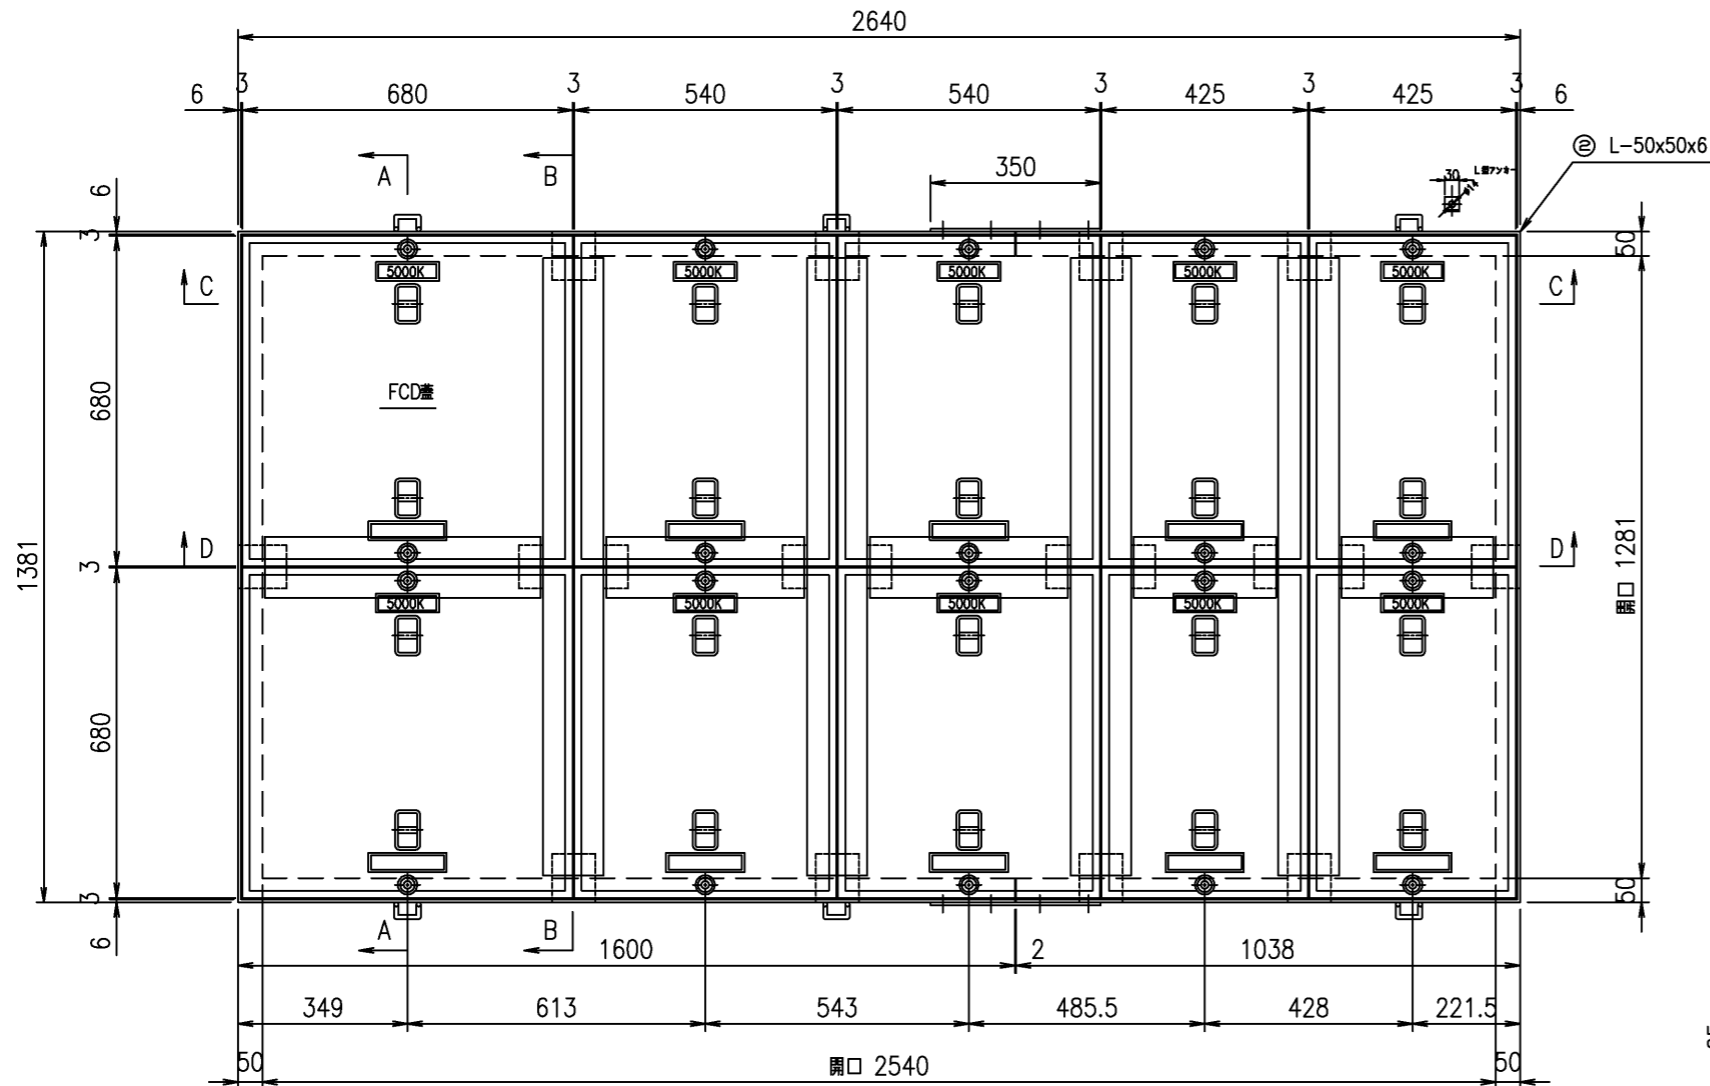


C-C断面図

接合部詳細図 S=1:10

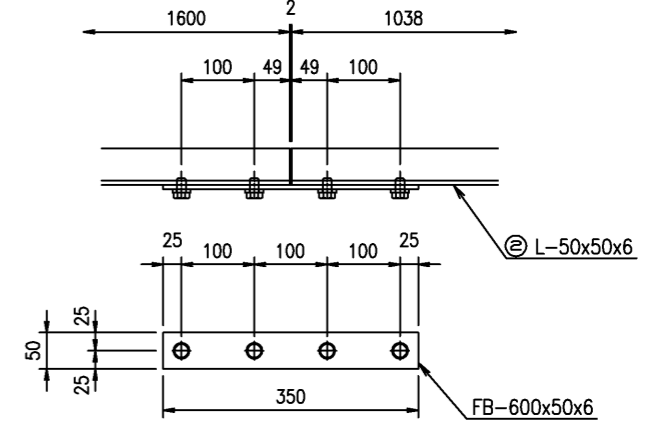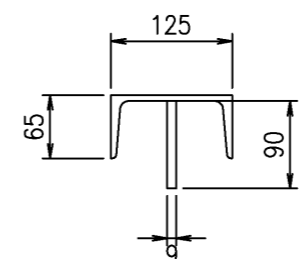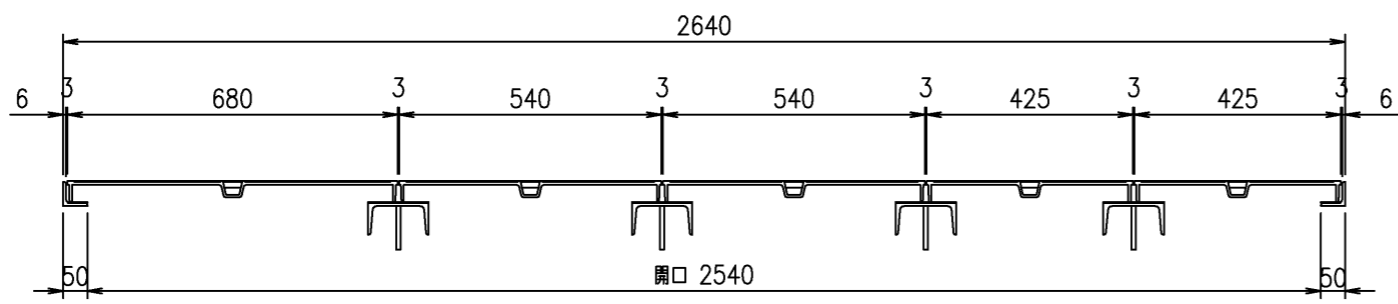

D-D断面図

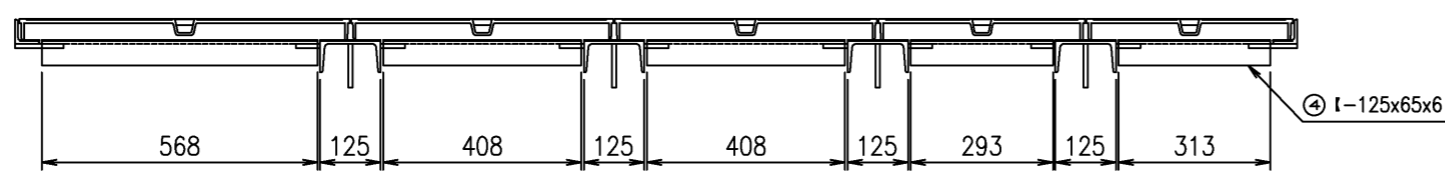


符号	名称	規格・寸法	材質	仕様	数量	単位	単位重量	重量 kg	備考
①	蓋	680×680	FCD450	樹脂塗装	2	枚	31.0	62.0	
	蓋	680×540	FCD450	樹脂塗装	4	枚	29.1	116.4	
	蓋	680×425	FCD450	樹脂塗装	4	枚	22.2	88.8	
②	枠	L-50x50x6	SS400	樹脂塗装	1	組	35.7	35.7	
③	大梁	I-125x65x6x1271	SS400	めっき	4	本	17.4	69.6	
④	小梁	I-125x65x6x568	SS400	めっき	1	本	7.6	7.6	
	小梁	I-125x65x6x408	SS400	めっき	2	本	5.5	11.0	
	小梁	I-125x65x6x313	SS400	めっき	1	本	4.2	4.2	
	小梁	I-125x65x6x293	SS400	めっき	1	本	3.9	3.9	
⑤	セットボルト	M12×40(B・PW・GW・CN)	SUS304		20	組	0.08	1.6	
⑥	ゴムP	t=2.0	CR相当品			m			
合計								400.8	

件名	改 1	改 2	改 3	株式会社 三立	マンホール用铸铁製蓋	荷重	縮尺 1/15	承認	検閲	作図	No.
	日付	日付	日付	名古屋市中区大須 1-2-3 久雅ビル	1281x2540	1500K	日付				
				Tel 052-221-6626 Fax 052-221-6628							

SR-改 1281x2540

平面図 S=1:15

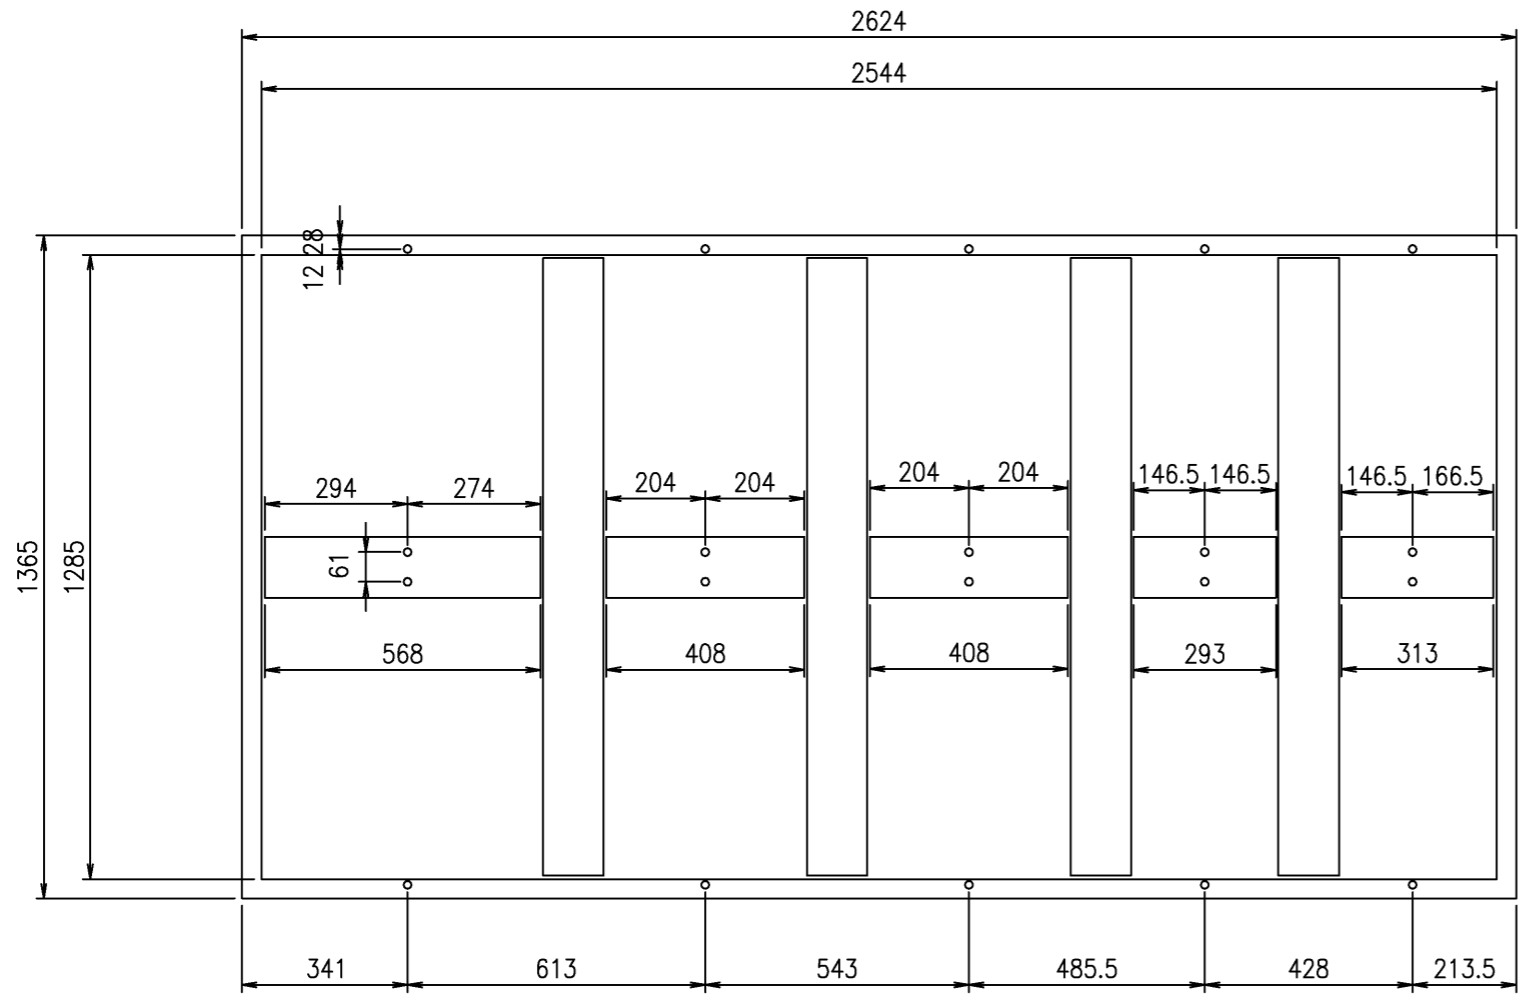

件名	改 1	改 2	改 3	株式会社 三立 名古屋市中区大須 1-2-3 久雅ビル	マンホール用鑄鉄製蓋 1281x2540	荷 重 1500K	縮尺 1/15	承認	検図	作図	No.
	日付	日付	日付				日付				

Tel 052-221-6626
Fax 052-221-6628