商品名：SR−改810x1595

平面図

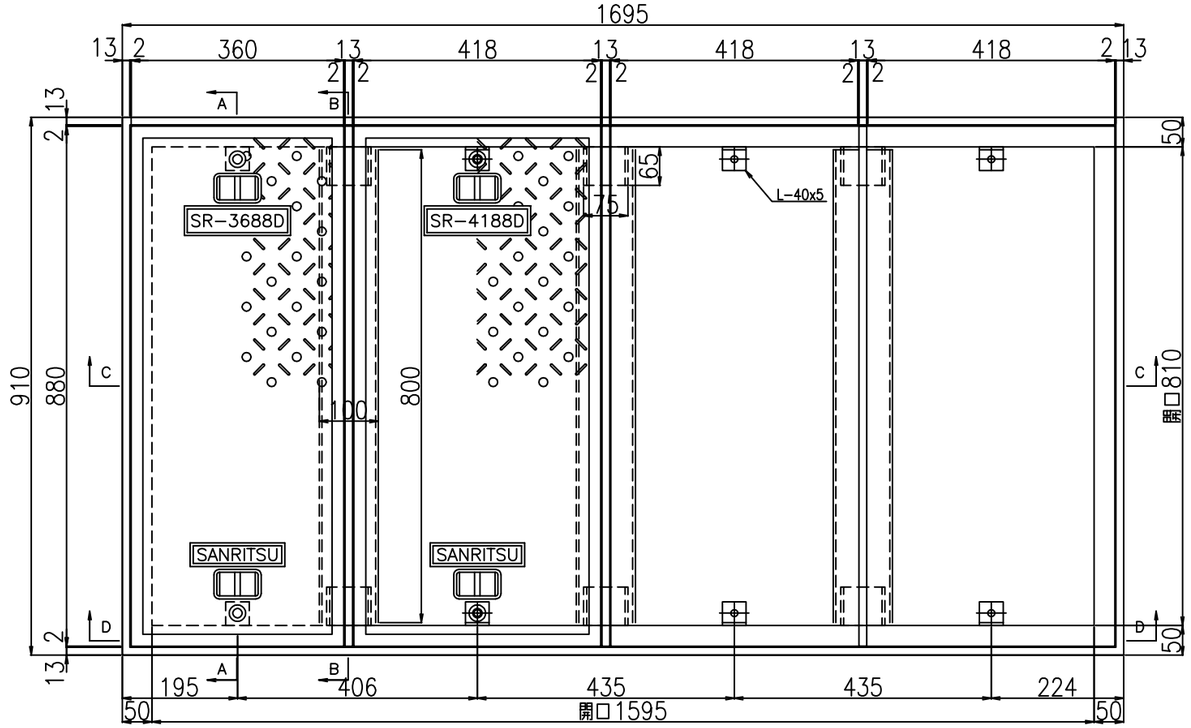

A−A断面図

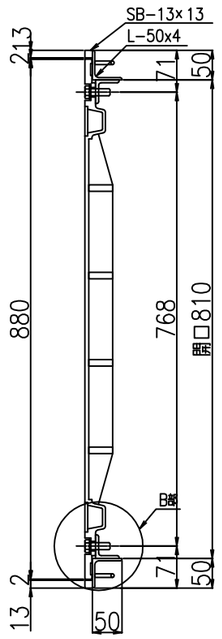

B−B断面図

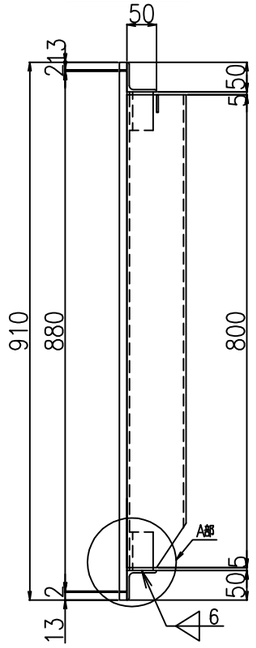

大梁断面図

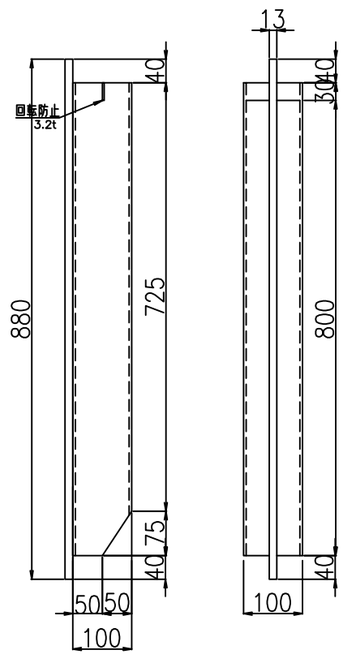

A部詳細図

S=1/5

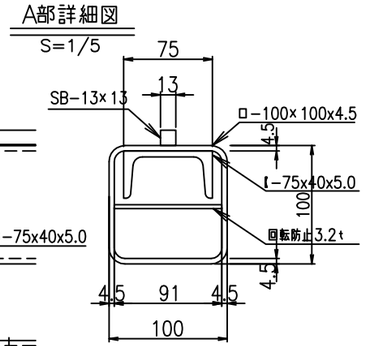

B部詳細図

S=1/4

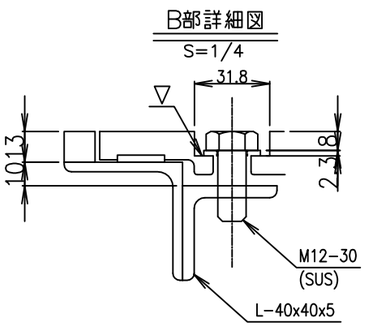

C−C断面図

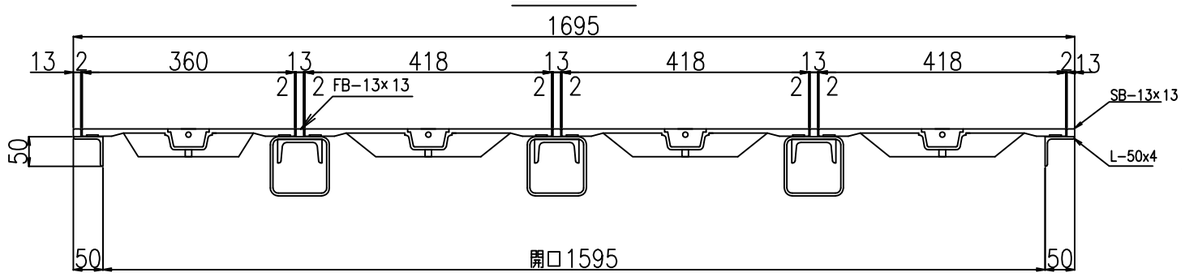

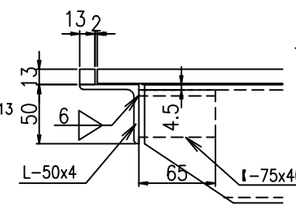

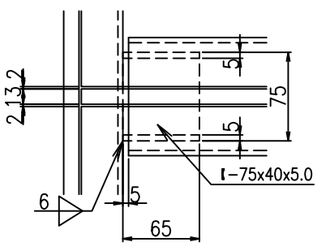

D−D断面図

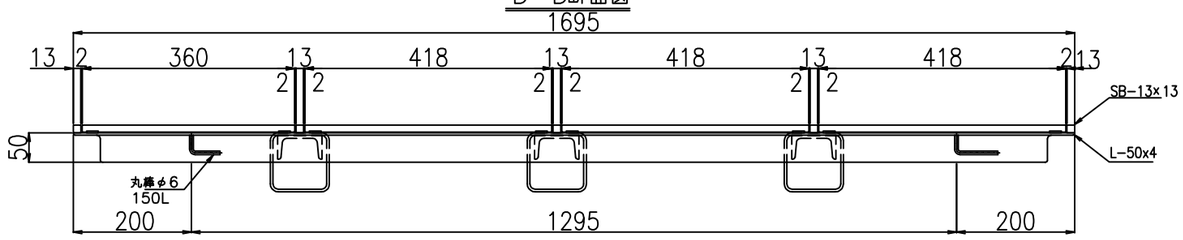

部品名	規格寸法	仕様	数量	単位	参考重量（kg） 単重	重量
蓋	360x880	FCD600	1	枚	20.29	20.29
	418x880		3	枚	23.15	69.45
受 枠	L−50x4x5010	SS めっき仕上げ	1	枚	21.88	21.88
梁	ロ−100x100x4.5x800	SS めっき仕上げ	3	本	11.60	34.80
梁 受	[−75x65	SS めっき仕上げ	6	個	0.5	3.0
ゴムパッキン	CR相当品 20x3.0t	CR相当品				
ボルト	M12−30,W	SUS	8	本		
					合計Kg	149.4

修正日	2022.12.12	2023.2.22		株式会社 三立 名古屋市中区大須1−2−3 久雅ビル4F Tel 052−221−6626 Fax 052−221−6628	マンホール用鋳鉄製蓋	荷重	縮尺 A3 1/10	承認	検図	作図 野村	No.
内容	B部詳細加筆	B部BLT穴の修正			SR−改810x1595	T−25相当	日付 2021/9/6				
備考											